

⊗ Kondygnacja 3 | 2 Piętro

MIESZKANIE A.2.19

Powierzchnia wewnętrzna **76,87 m²**

Powierzchnia użytkowa **75,01 m²**


UWAGA:

- Propozycja aranżacji. Materiał nie stanowi oferty handlowej.
- Powierzchnia użytkowa liczona jest wg normy PN-ISO 9836:1997.
- Powierzchnia wewnętrzna to suma powierzchni użytkowej oraz powierzchni zajmowanej przez ściany działowe - możliwe do demontażu.
- Wymiary pomieszczeń, lokalizacja podłączeń pod urządzenia wod-kan mogą ulec zmianom.
- Wyposażenie tylko w celach prezentacji, nie stanowi zobowiązania umownego.
- Wyjście na taras/loggie/balkon - możliwa różnica poziomów.



Biurowie sprzedaży
Gdańsk: +48 884 332 211
+48 884 046 688
ul. Jagiellońska 13
80-371 Gdańsk

Siedziba główna
Sopot: +48 58 771 77 00
ul. Powstańców Warszawy 19
81-718 Sopot

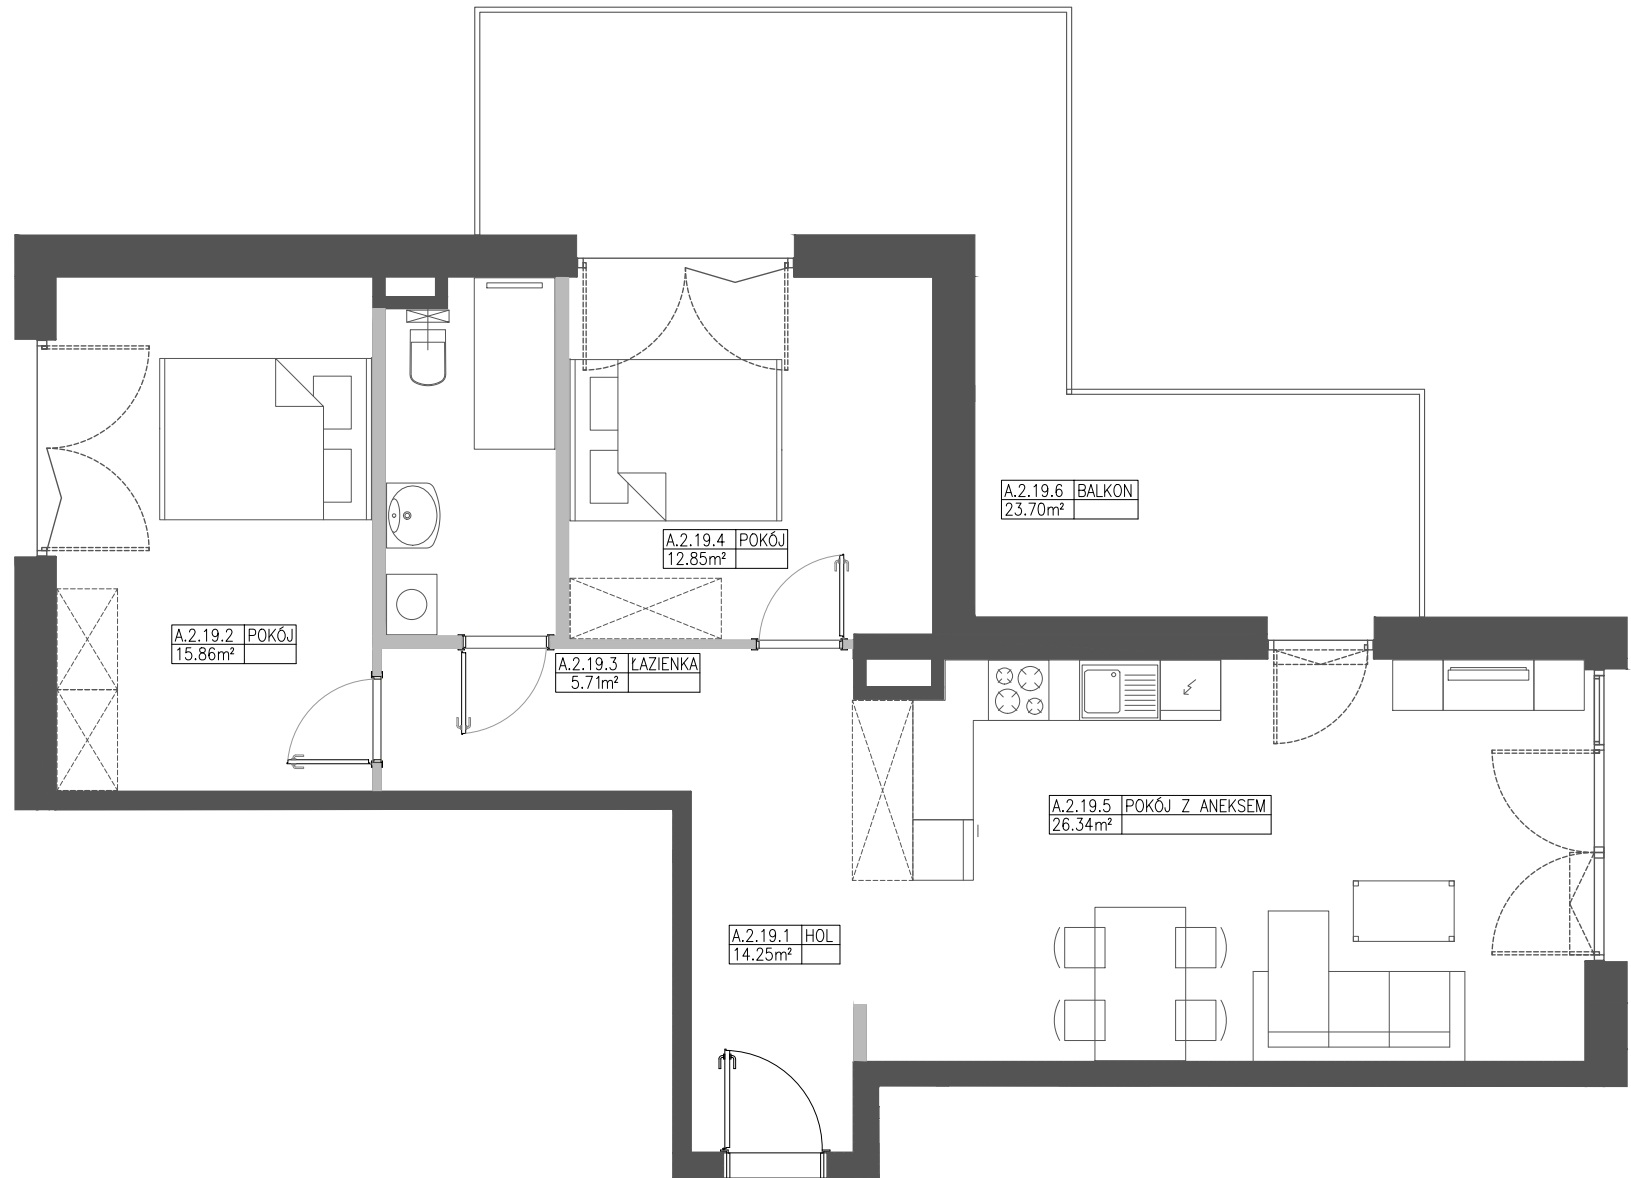

■ Ściana konstrukcyjna
■ Ściana działowa - z możliwością demontażu

